


**નગર રચના યોજના સુરત નં. ૪૮ (ભેસ્તાન ) ( પ્રારંભિક યોજના )**  
**નકશા નં.૩ મુળખંડ, અંતિમખંડ અને રસ્તા દર્શાવતો નકશો**


સી.સ નં.૨૧૯૨ થી ૨૧૯૪,૨૨૪૮,૨૨૪૯ થી ૨૨૫૨,૨૨૫૩,૨૨૫૪,૨૨૫૫,૨૨૫૬,૨૨૫૭ થી ૨૨૬૬  
 સી.સ નં.૨૨૭૭ થી ૨૨૭૯  
 સી.સ નં.૨૨૭૭ થી ૨૨૭૯,૨૨૭૯ થી ૨૨૮૨,૨૨૮૨ થી ૨૨૯૦

**સમજૂતી**

ન.ર.યોજના ની હદ	
મુળખંડ ની હદ	
અંતિમખંડ ની હદ	
ન.ર.યોજના ના રસ્તા	
હાઈ ટેન્શન લાઇન	
હયાત બાંધકામ	
પાણી નો પ્રવાહ	
મુળખંડ નંબર	
અંતિમ ખંડ નંબર	

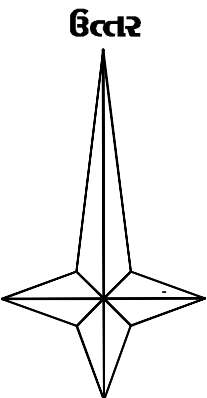

સ્કેલ : ૧ સે.મી. = ૨૦ મીટર

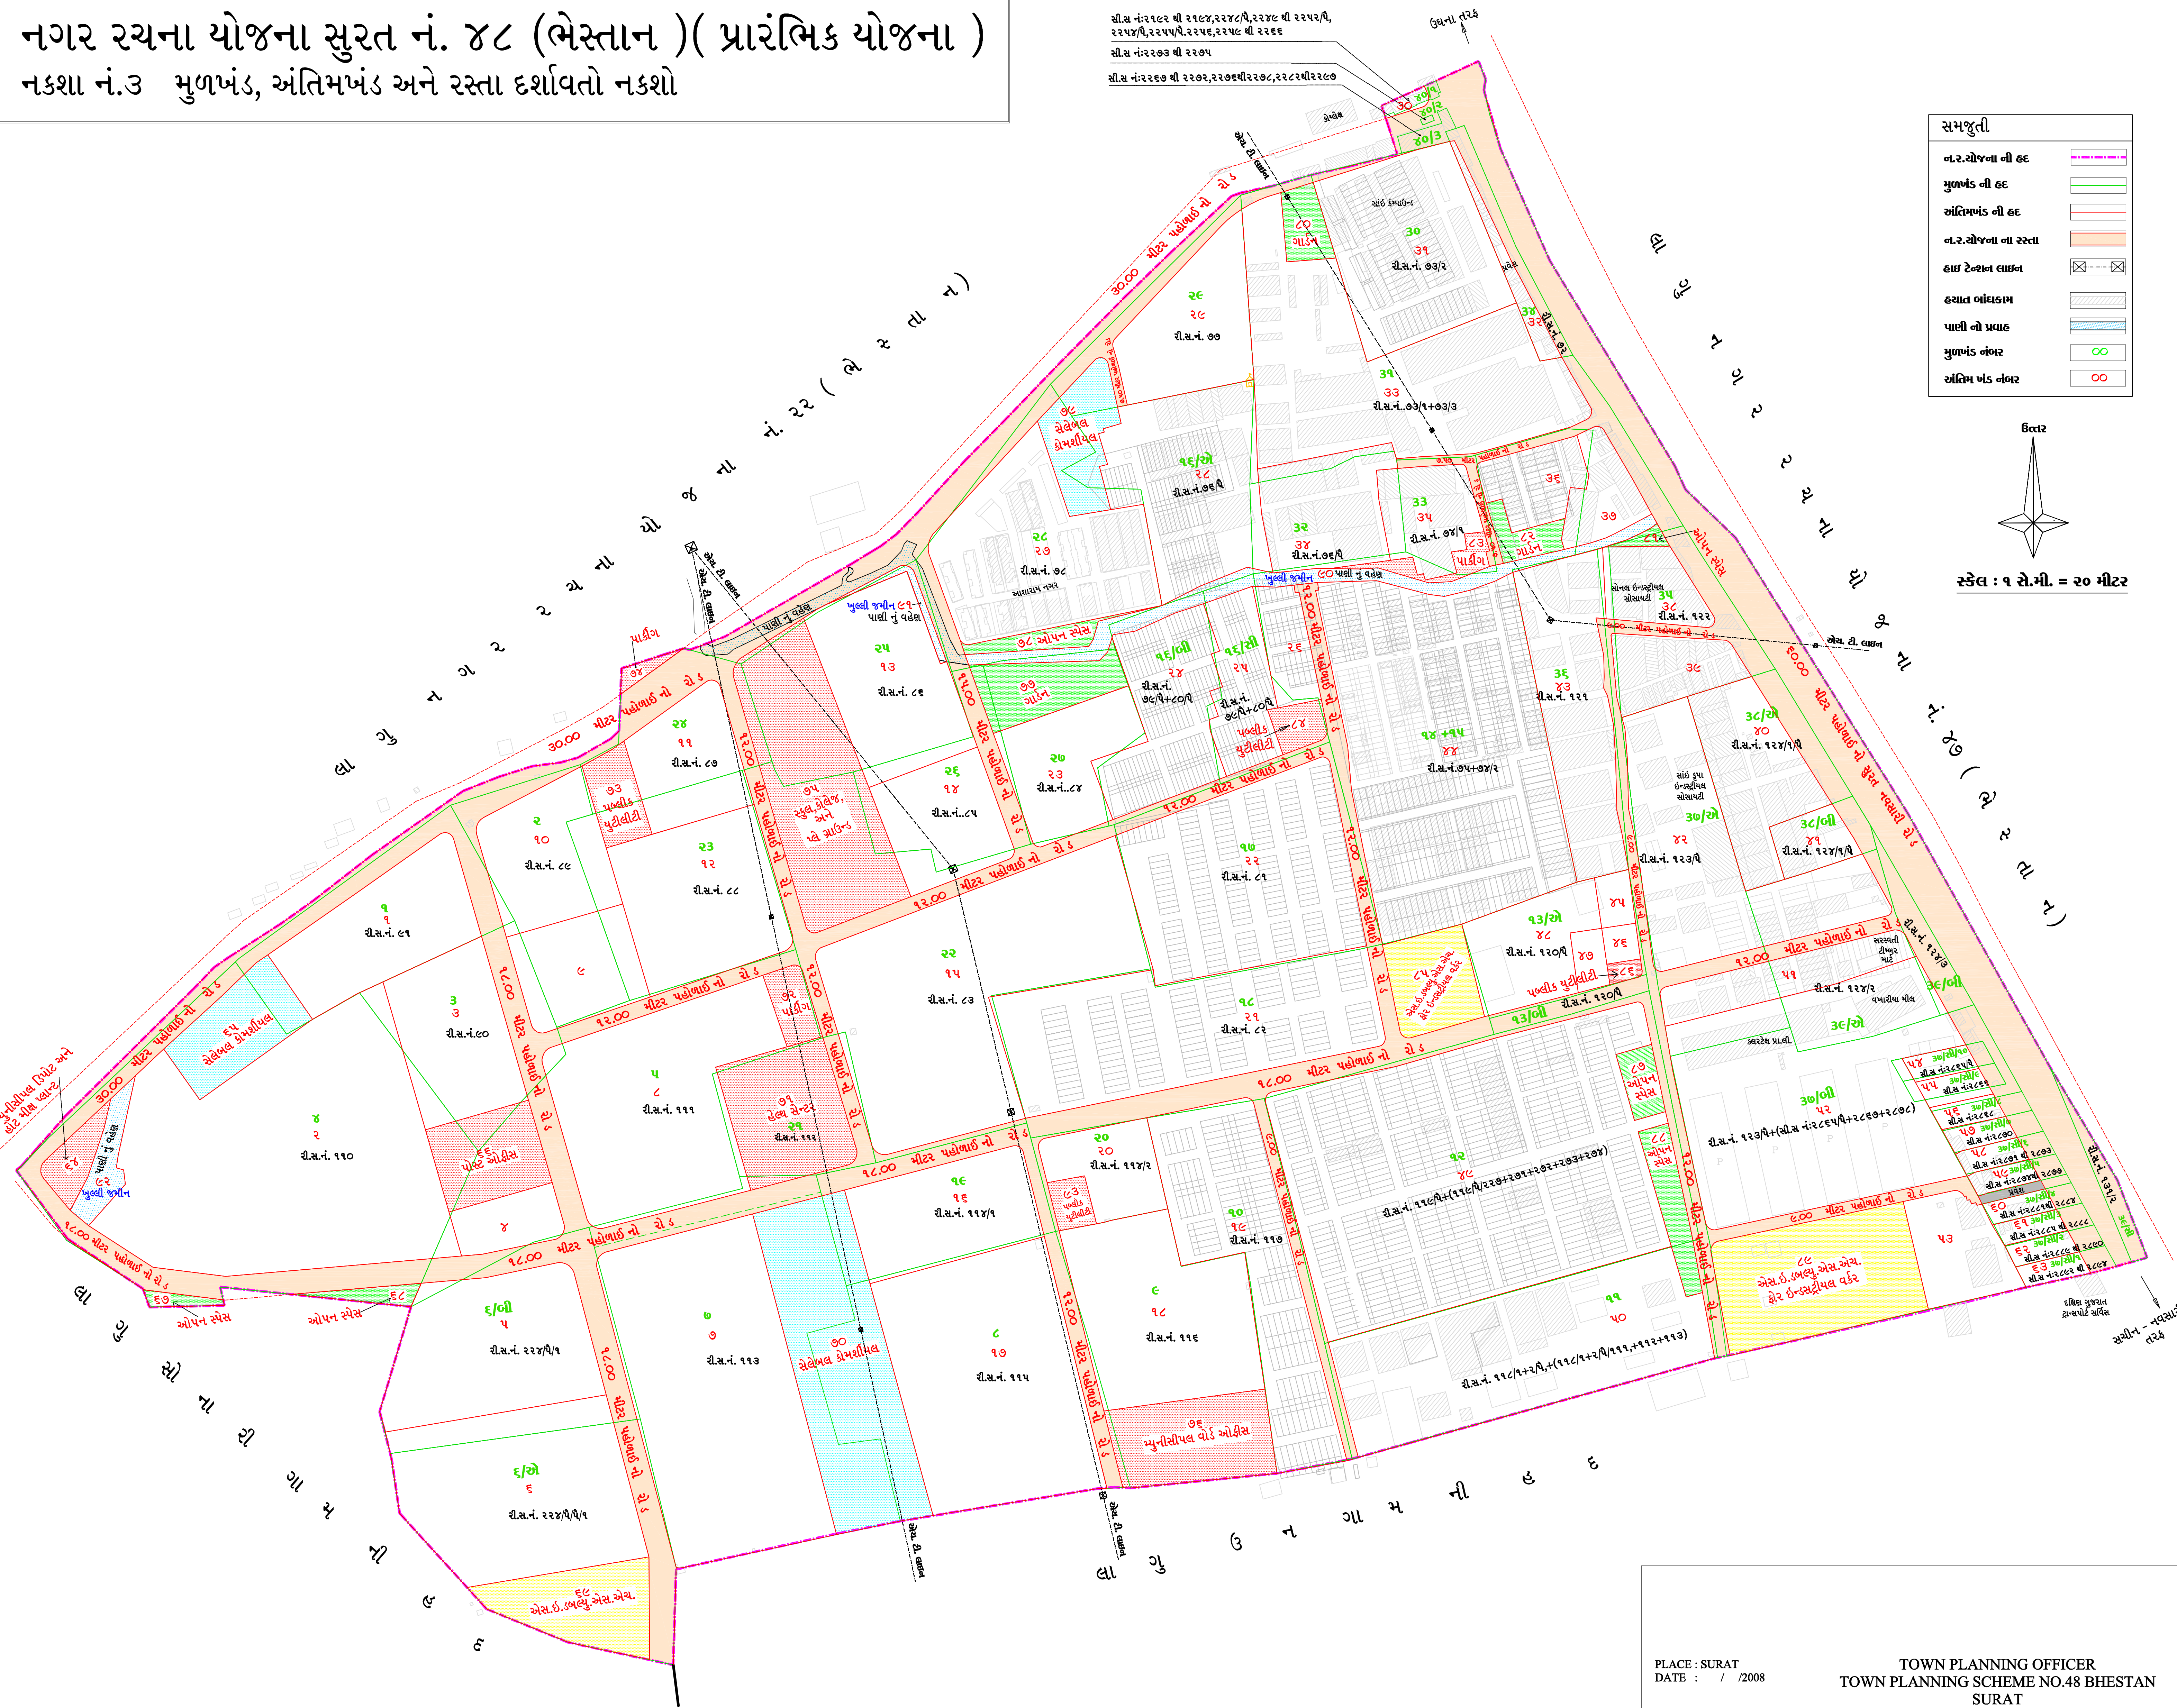

PLACE : SURAT  
 DATE : / / 2008

TOWN PLANNING OFFICER  
 TOWN PLANNING SCHEME NO.48 BHESTAN  
 SURAT